

01	26.05.14	ARCHITECT'S LAYOUT REVISED	SHB
NO.	TARIKH	REVISION	OLEH
		PINDAAN	

TAJUK PROJEK :

CADANGAN MEMBINA
SEBUAH GUDANG 2 TINGKAT BESERTA TINGKAT
MEZZANIN, 1 TINGKAT TEMPAT LETAK KERETA
DI RUANG BASEMEN, 1 UNIT BILIK PAM DAN
1 UNIT PUSAT PENGUMPULAN SAMPAH
DI ATAS NO.9B (LOT 78673),
JALAN TIANG U8/92,
SEKSYEN U8,
PERINDUSTRIAN BUKIT JELUTONG,
40150 SHAH ALAM,
SELANGOR DARUL EHSAN
UNTUK
TETUAN ORYX IMPRESSIONS SDN. BHD.

pemilik tanah

WONG SUI EE (PENGARAH)
ORYX IMPRESSIONS SDN. BHD.
36-2, JALAN S/101C, OFF JALAN KASKAS,
JALAN CHERAS, 56100 KUALA LUMPUR.
Tel : 03-91323018 ; Fax : 03-91327018

(IC NO. 690519-10-5994)
(co. no. 646594-X)

peramu

WONG SUI EE (PENGARAH)
ORYX IMPRESSIONS SDN. BHD.
36-2, JALAN S/101C, OFF JALAN KASKAS,
JALAN CHERAS, 56100 KUALA LUMPUR.
Tel : 03-91323018 ; Fax : 03-91327018

(IC NO. 690519-10-5994)
(co. no. 646594-X)

ARKITEK :



GRA ARCHITECTS
6-1B-01, Tower 2, Menara PGRM, no. 688 Jalan Pudu Ulu, 56100 Kuala Lumpur, Malaysia
603-9281 7177 ; 603-9287 8208 ; gram@gra.com.my ; www.gra-architects.com

JURUTERA M&E :


ATOZ INGENIEUR (M) SDN BHD
Jurutera Perunding - Consulting Engineers
23 A&B, JALAN SS15/4C, 47500 SUBANG JAYA, SELANGOR DARUL EHSAN
Tel: 03-56366711 Fax: 03-56355177 E-mail: perunding.atoz@gmail.com

TAJUK LUKISAN :

ELECTRICAL SERVICES
PELAN TINGKAT BAWAH
LIGHTING LAYOUT

DILUKIS	YC/CKS	DISEMAK	SHB
SKALA	1 : 300	TARIKH	MAY 2014
NO. LUKISAN	513111 / E / LSP / 02	PINDAAN	01

PELAN INI MENGANDUNGI HAK CIPTA
kontraktor hendaklah mengikut dimensi yang ada di dalam rajah, segala
dimensi mesti diperiksa dan disepakati di tapak binaan, sebarang selisihan
yang terdapat hendaklah dilaporkan kepada arkitek/jurutera yang berkuasa.

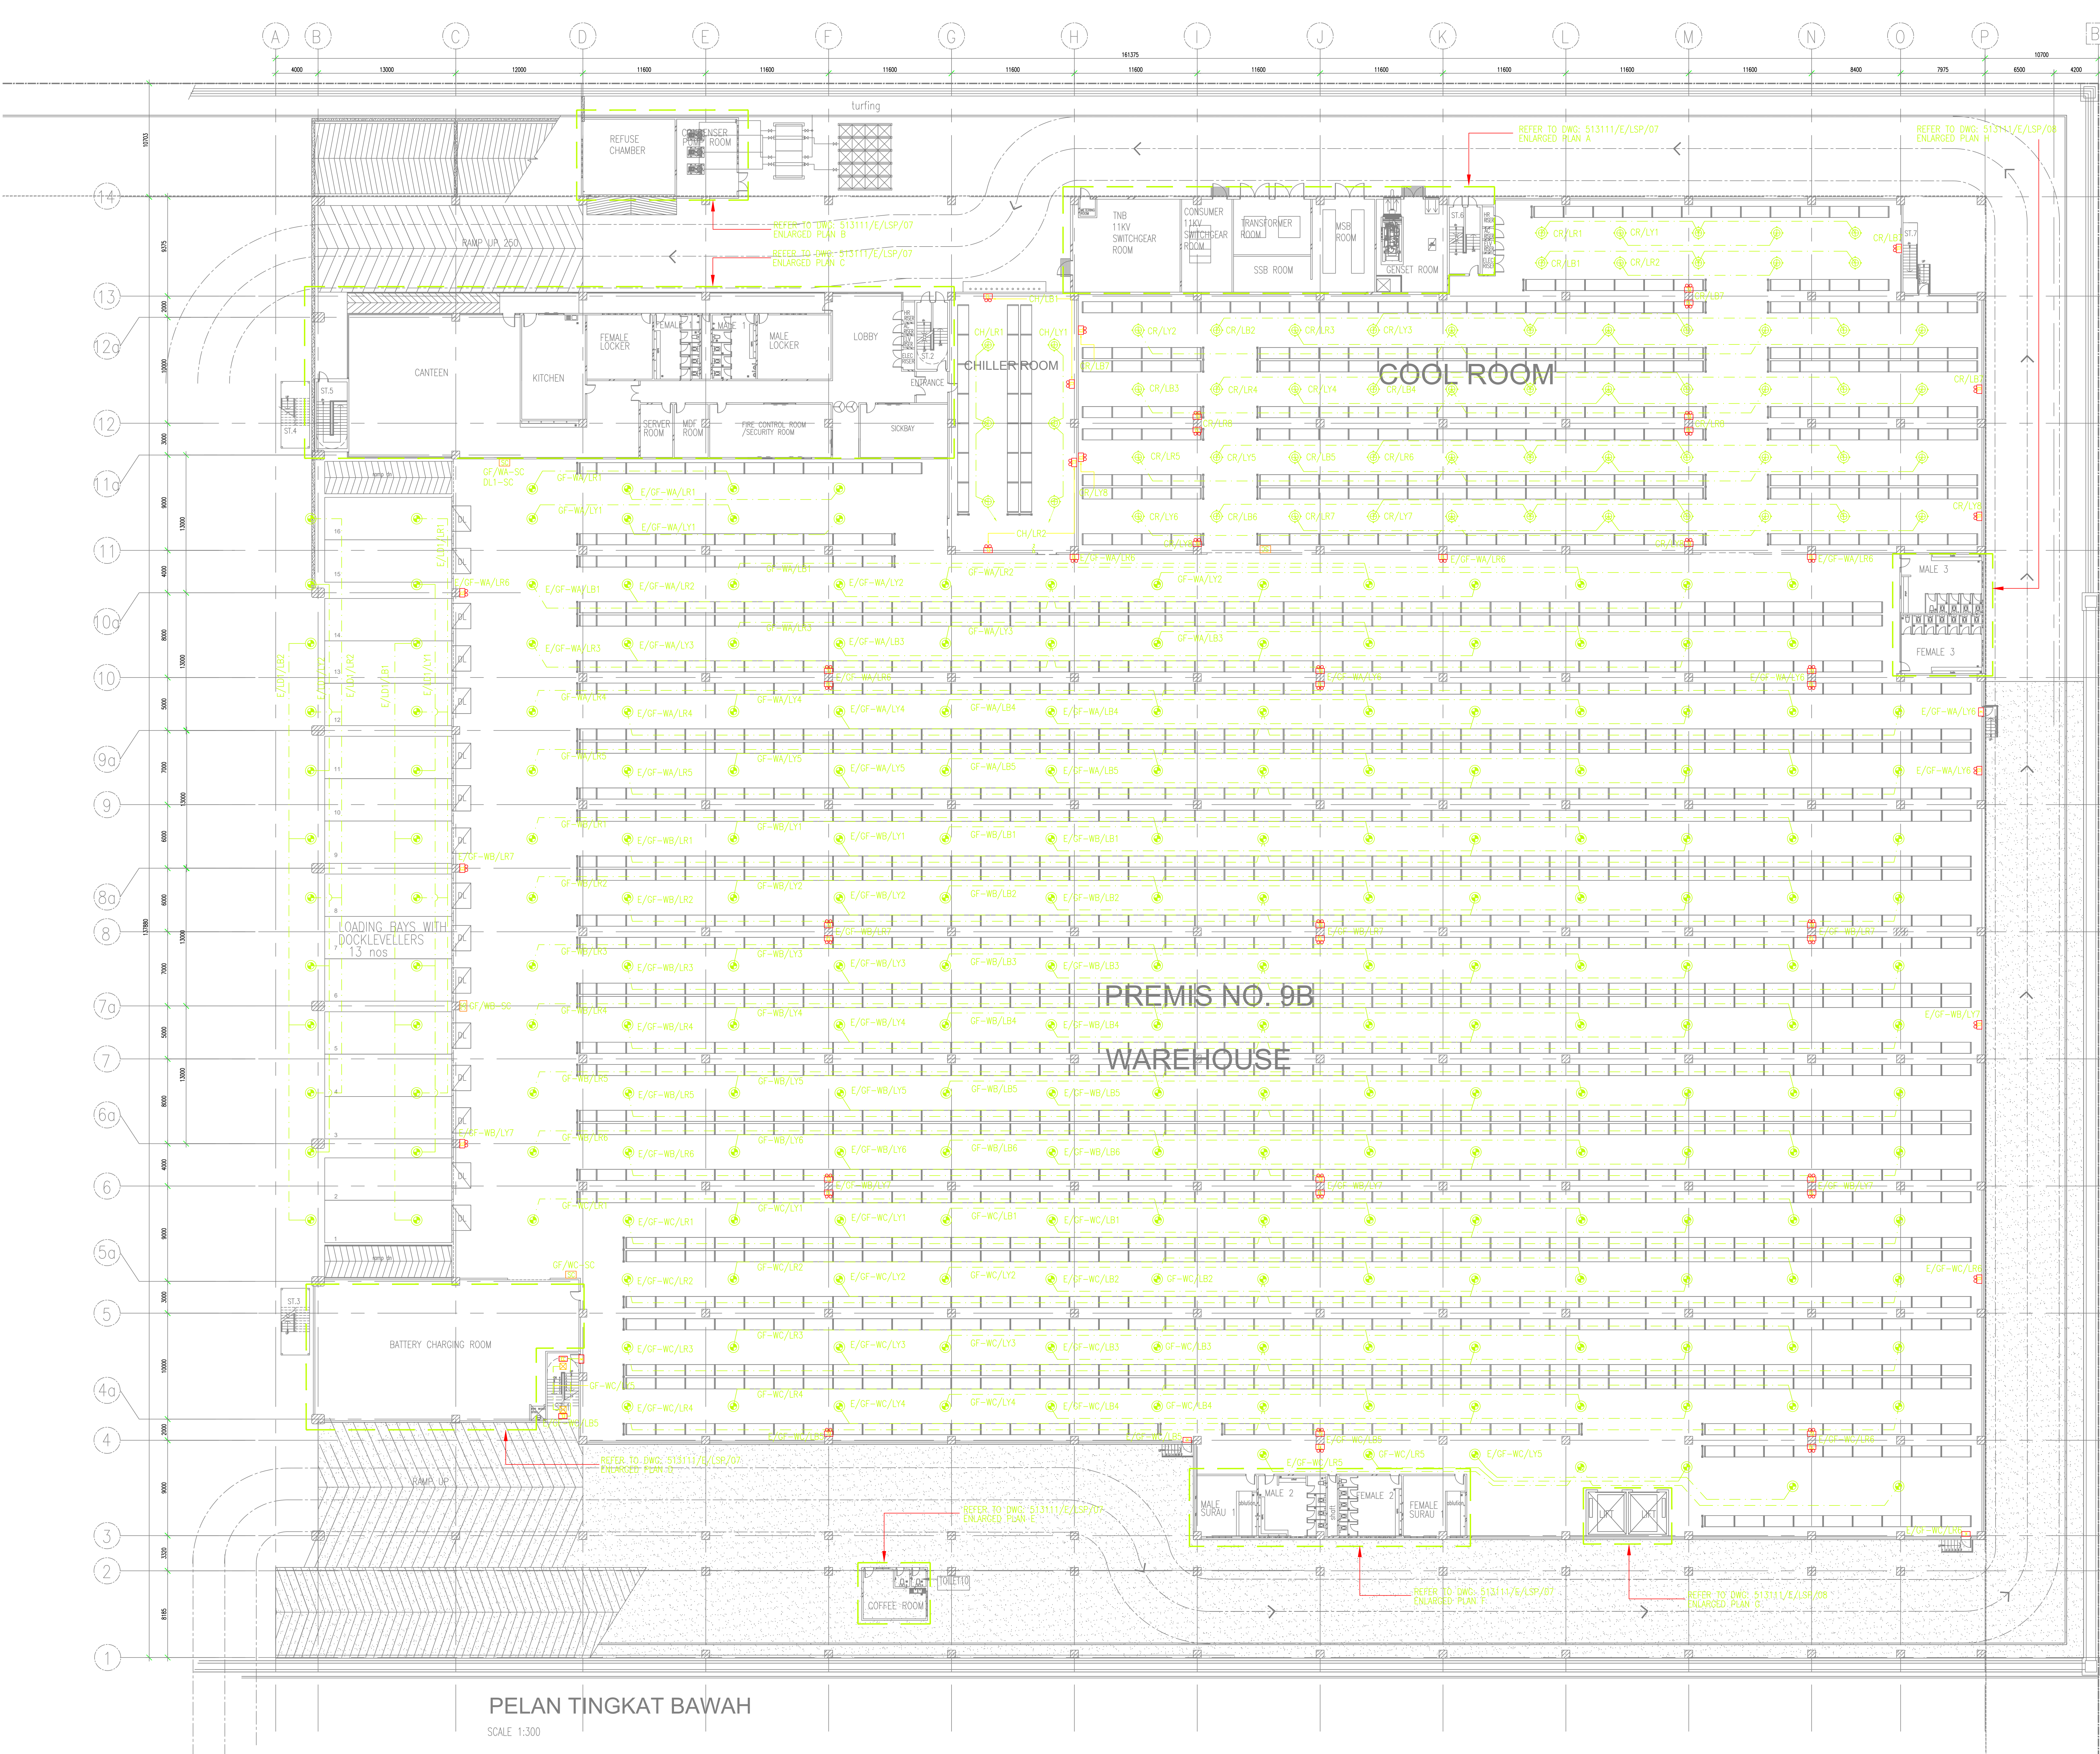

PELAN TINGKAT BAWAH
SCALE 1:300