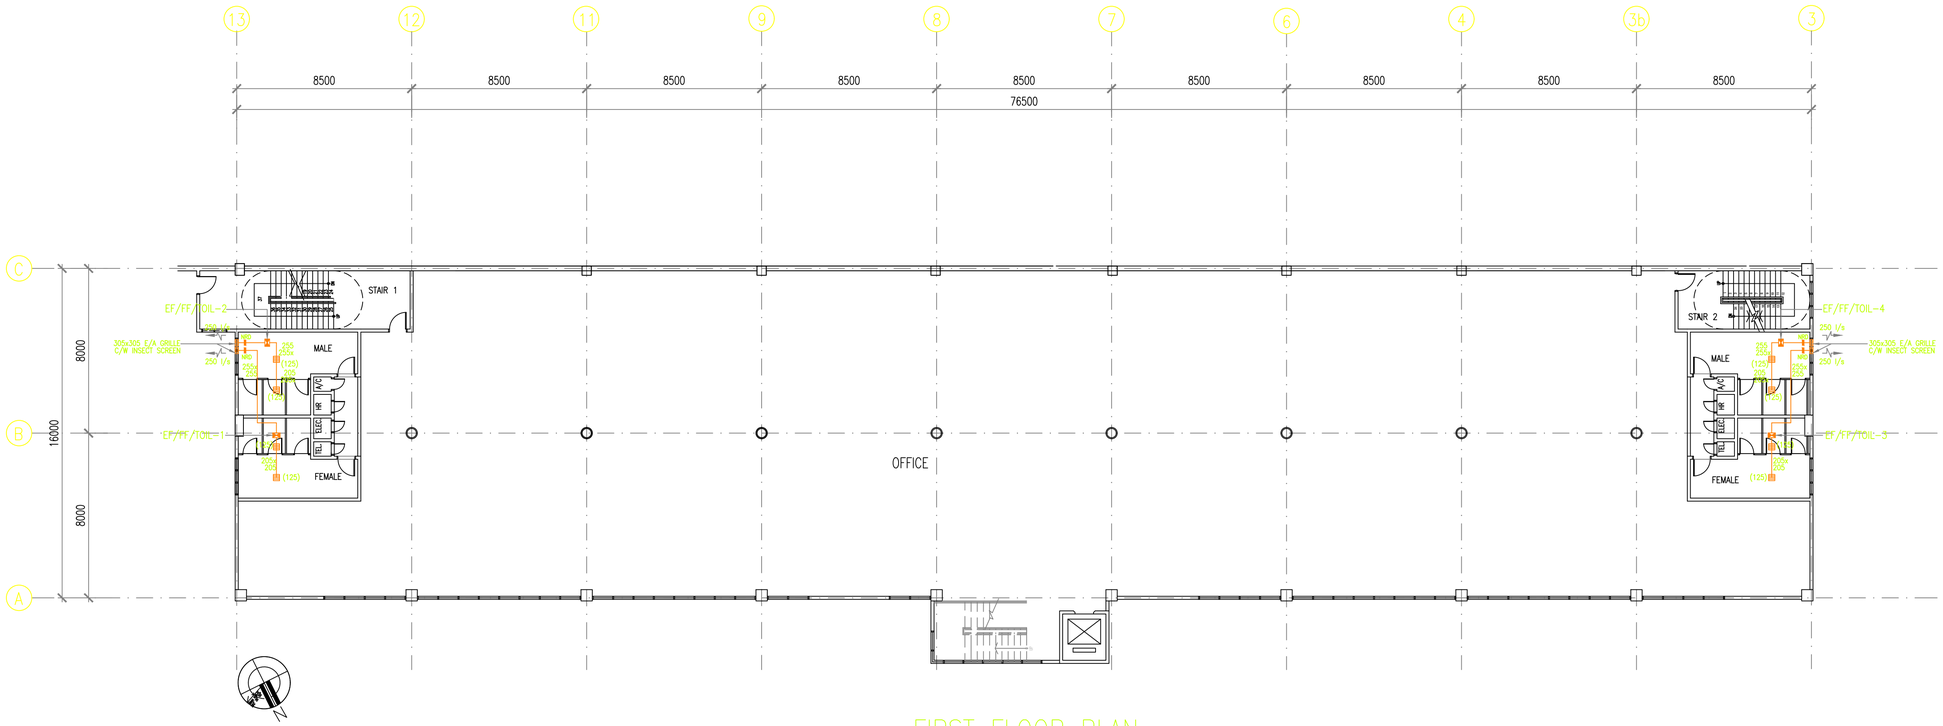

FIRST FLOOR PLAN

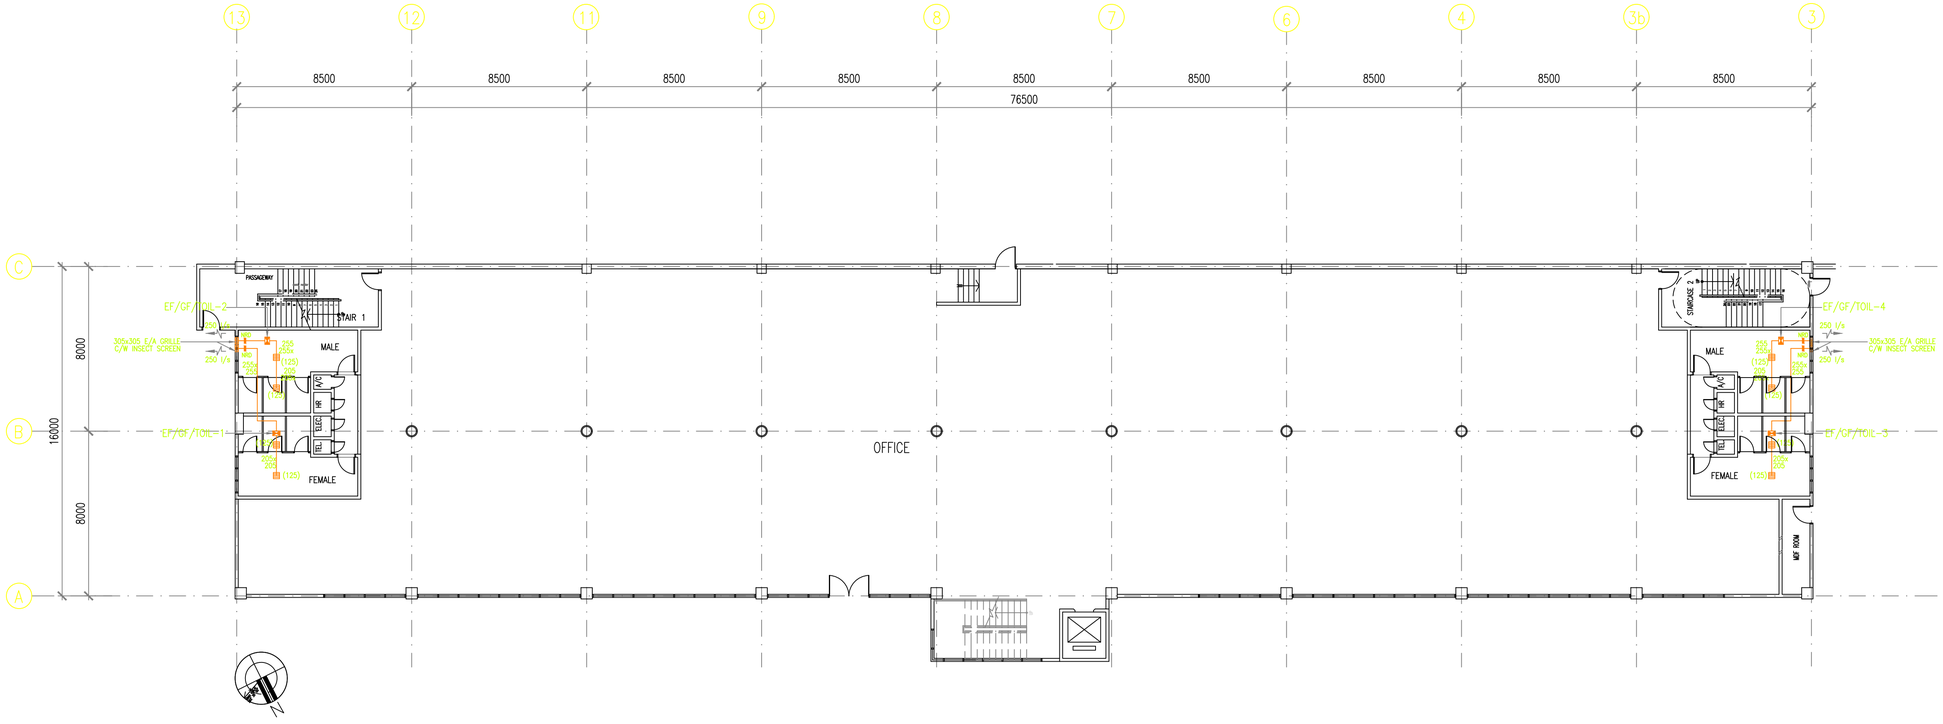

GROUND FLOOR PLAN

STAMP / NOTA :

STAMP / NOTA :

LEGEND

- 600x600 4-WAY CONE SQUARE CEILING DIFFUSER C/W OPPOSED BLADE VOLUME CONTROL DAMPER (SUPPLY AIR VOLUME) (L/S)
- 600x600 4-WAY CONE SQUARE CEILING DIFFUSER C/W OPPOSED BLADE VOLUME CONTROL DAMPER (RETURN AIR VOLUME) (L/S)
- WALL MOUNTED SPLIT UNIT
- AIR-COOLED CONDENSING UNIT
- ACP — AIR CONDITIONING CONTROL PANEL
- EXHAUST FAN
- 255x255 EXHAUST AIR GRILLE C/W VOLUME DAMPER (EXHAUST AIR VOLUME) (L/S)
- FLEXIBLE DUCT (NOT MORE THAN 5m)
- E/A — EXHAUST AIR
- F/A — FRESH AIR
- EF — EXHAUST FAN
- FCU — FAN COIL UNIT
- ACCU — AIR-COOLED CONDENSING UNIT

NO.	TARIKH	RINGKASAN PINDAAN	OLEH
1	09.05.08	OFFICE LAYOUT REMOVED	SKS
0	24.03.08	ISSUED FOR CONSTRUCTION	SKS

TAJUK PROJEK :

CADANGAN MEMBINA SEBUAH GUDANG
1 TINGKAT BESERTA PEJABAT 3 TINGKAT,
YANG MENGANDUNGI:-
PENCAWANG ELEKTRIK TNB,
PUSAT PENGUMPULAN SAMPAH,
BILIK PAM,
1 UNIT PONDOK PENGAWAL DAN
1 UNIT RUANG MENUNGGU 1 TINGKAT,
DI ALAMAT NO.9 (PT 33271)
JALAN TIANG U8/92,
SEKSYEN U8,
PERINDUSTRIAN BUKIT JELUTONG,
40150 SHAH ALAM,
SELANGOR DARUL EHSAN

UNTUK
TETUAN ORYX IMPRESSIONS SDN. BHD.

TANDATANGAN & ALAMAT PEMILIK :

ORYX IMPRESSIONS SDN. BHD. (Co. no. 646394-K)
36-2, JALAN 5/101C, OFF JALAN KASKAS,
JALAN CHERAS, 56100 KUALA LUMPUR.
TEL: 03-9132 3018 FAX: 03-9132 7018

ARKITEK :

GRA ARCHITECTS
6-L5-01, Tower 2, Menara PGRM, no. 8&8 Jalan Pudu Ulu, 56100 Kuala Lumpur, Malaysia
603-9281 7177 : 603-9287 8208 : gram@gra.com.my www.gra.com.my

JURUTERA M&E :

ATOZ PERUNDING ATOZ
Jurutera Perunding / Consulting Engineers
23B, JALAN SS15/4C, 47500 SUBANG JAYA, SELANGOR DARUL EHSAN
Tel: 03-56366711 Fax: 03-56355177 E-mails: perunding_atoz@myjaring.net

TAJUK LUKISAN :

MAIN OFFICE BUILDING
GROUND FLOOR AND FIRST FLOOR PLAN
-DUCTING LAYOUT

AIR-CONDITIONING AND VENTILATION SYSTEM

DILUKIS	DISEMAK
DAN	SKS
SKALA: 1 : 150	TARIKH: MARCH 2008
NO.LUKISAN: 508307/M/AC/01	PINDAAN: 1

PELAN INI MENGANDUNGI HAK CIPTA
kontraktor hendaklah mengikut dimensi yang ada di dalam rajah. segala dimensi mesti diperiksa dan disemak di tapak binaan. sebarang selisihan yang terdapat hendaklah dilaporkan kepada akitek/jurutera yang berkuasa.